



POSTE DE CONCRETO CIRCULAR REDE DE DISTRIBUIÇÃO / TRANSMISSÃO - C-230 (10,50M)

TOPO

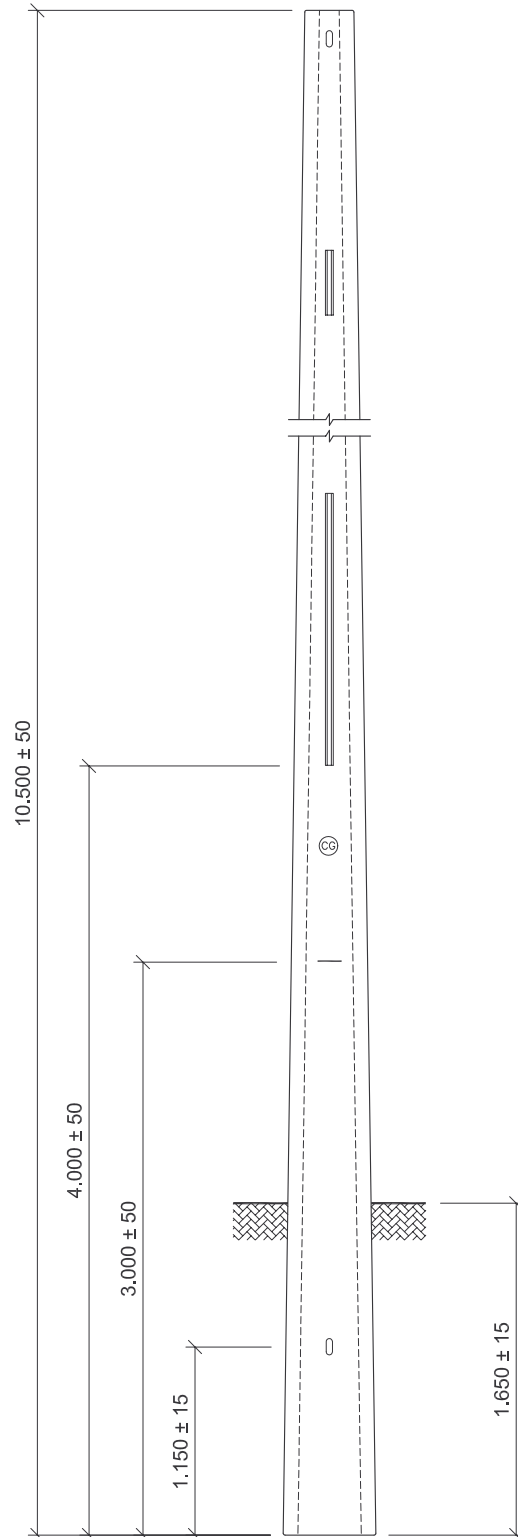

Engastamento (e):
$$e = \frac{L}{10} + 0,60\text{m}$$

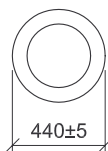

BASE